




ADRESSE


Kasernfeldstrasse
5737 Menziken
chaseren-menziken.ch

DOPPELFAMILIENHAUS RECHTS

Zimmer	4.5
Kaufpreis	CHF 1'100'000
Wohnfläche	142 m ²
Balkon	15 m ²
Etage	UG - 2.OG

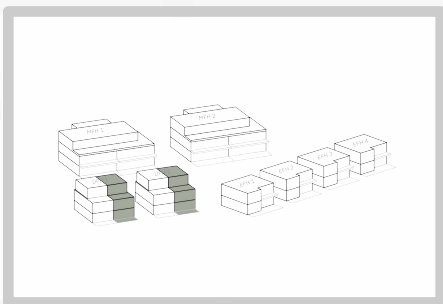

Änderungen und Abweichungen gegenüber
den publizierten Angaben bleiben ausdrücklich
vorbehalten. Alle Flächen ca. Masse.

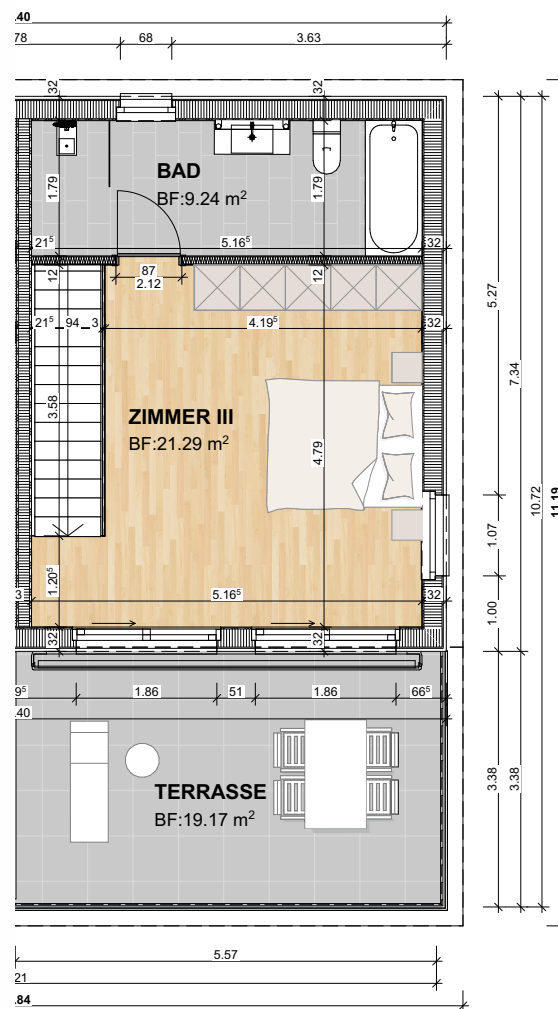

Massstab 1:100




ADRESSE


Kosernfeldstrasse
5737 Menziken
chaseren-menziken.ch

DOPPELFAMILIENHAUS RECHTS

Zimmer	4.5
Kaufpreis	CHF 1'100'000
Wohnfläche	142 m²
Balkon	15 m²
Etage	UG - 2.OG

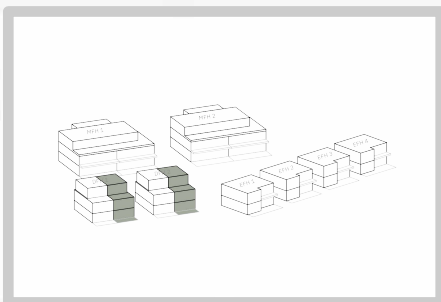

Änderungen und Abweichungen gegenüber
den publizierten Angaben bleiben ausdrücklich
vorbehalten. Alle Flächen ca. Masse.

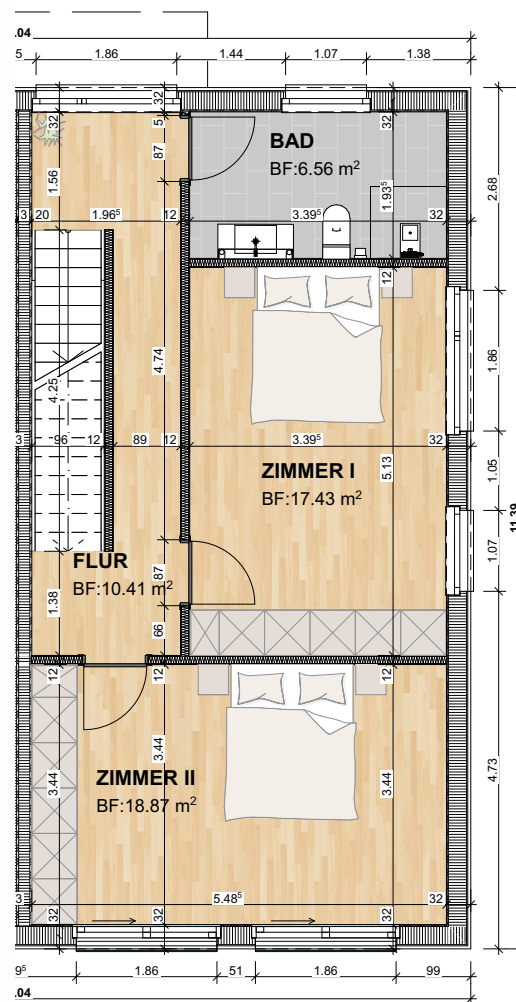

Massstab 1:100




ADRESSE


Kosernfeldstrasse
5737 Menziken
chaseren-menziken.ch

DOPPELFAMILIENHAUS RECHTS

Zimmer	4.5
Kaufpreis	CHF 1'100'000
Wohnfläche	142 m ²
Balkon	15 m ²
Etage	UG - 2.OG

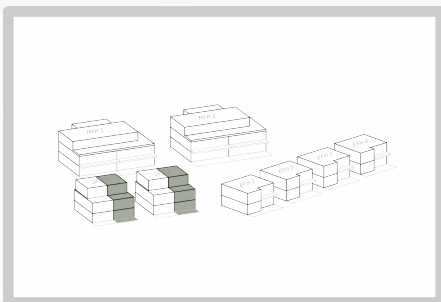

Änderungen und Abweichungen gegenüber
den publizierten Angaben bleiben ausdrücklich
vorbehalten. Alle Flächen ca. Masse.

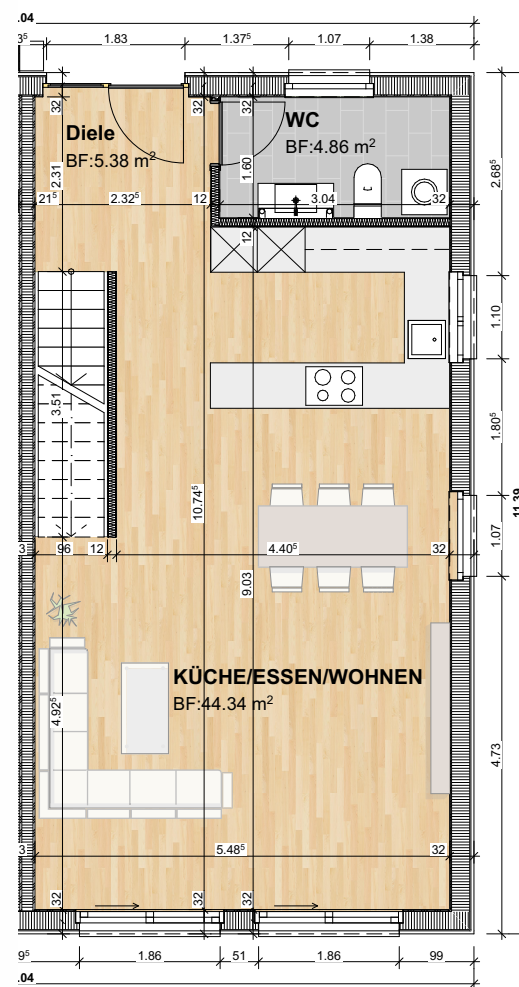

Massstab 1:100




ADRESSE

Kasernfeldstrasse
5737 Menziken
chaseren-menziken.ch

DOPPELFAMILIENHAUS RECHTS

Zimmer	4.5
Kaufpreis	CHF 1'100'000
Wohnfläche	142 m ²
Balkon	15 m ²
Etage	UG - 2.OG

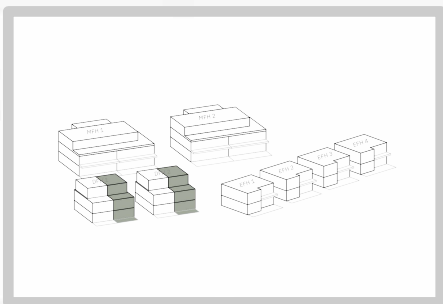

Änderungen und Abweichungen gegenüber
den publizierten Angaben bleiben ausdrücklich
vorbehalten. Alle Flächen ca. Masse.

