




ADRESSE


Kasernfeldstrasse
5737 Menziken
chaseren-menziken.ch

ETAGENWOHNUNG EG LINKS

Zimmer	4.5
Kaufpreis	CHF 900'000
Wohnfläche	133 m ²
Balkon	48 m ²
Etage	EG

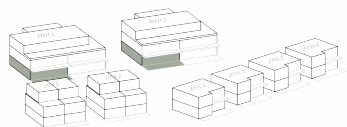

Änderungen und Abweichungen gegenüber
den publizierten Angaben bleiben ausdrücklich
vorbehalten. Alle Flächen ca. Masse.

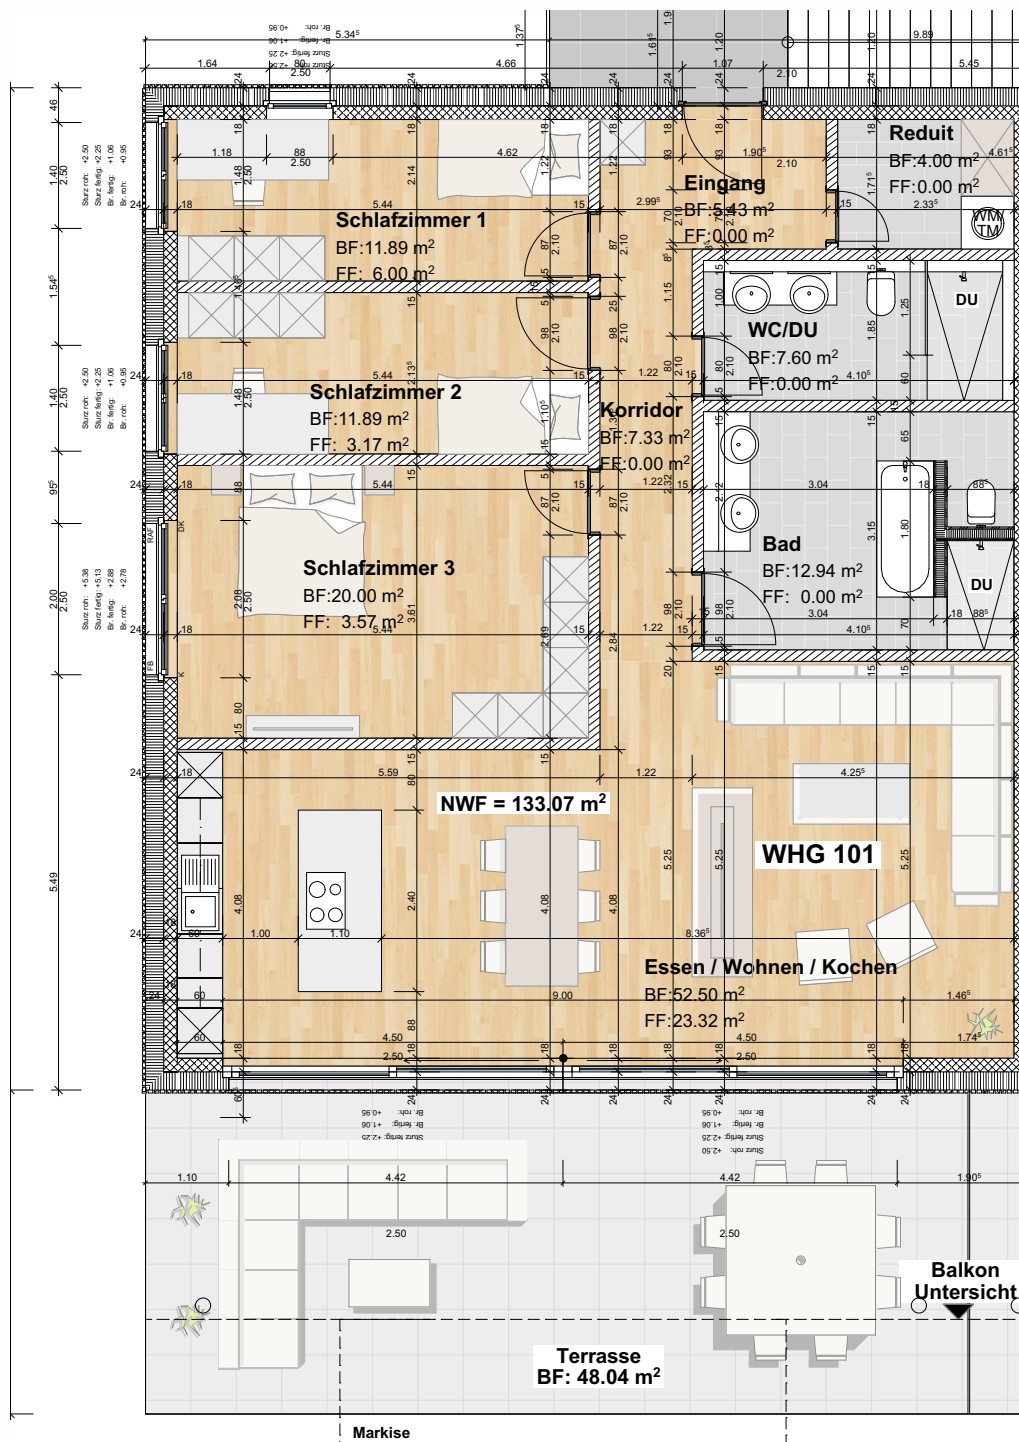

0 2
Massstab 1:100