




ADRESSE


Kosernfeldstrasse
5737 Menziken
chaseren-menziken.ch

ETAGENWOHNUNG EG RECHTS

Zimmer	3.5
Kaufpreis	CHF 800'000
Wohnfläche	116 m²
Balkon	48 m²
Etage	EG

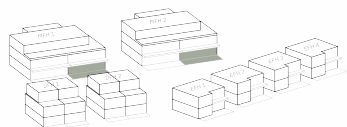

Änderungen und Abweichungen gegenüber
den publizierten Angaben bleiben ausdrücklich
vorbehalten. Alle Flächen ca. Masse.

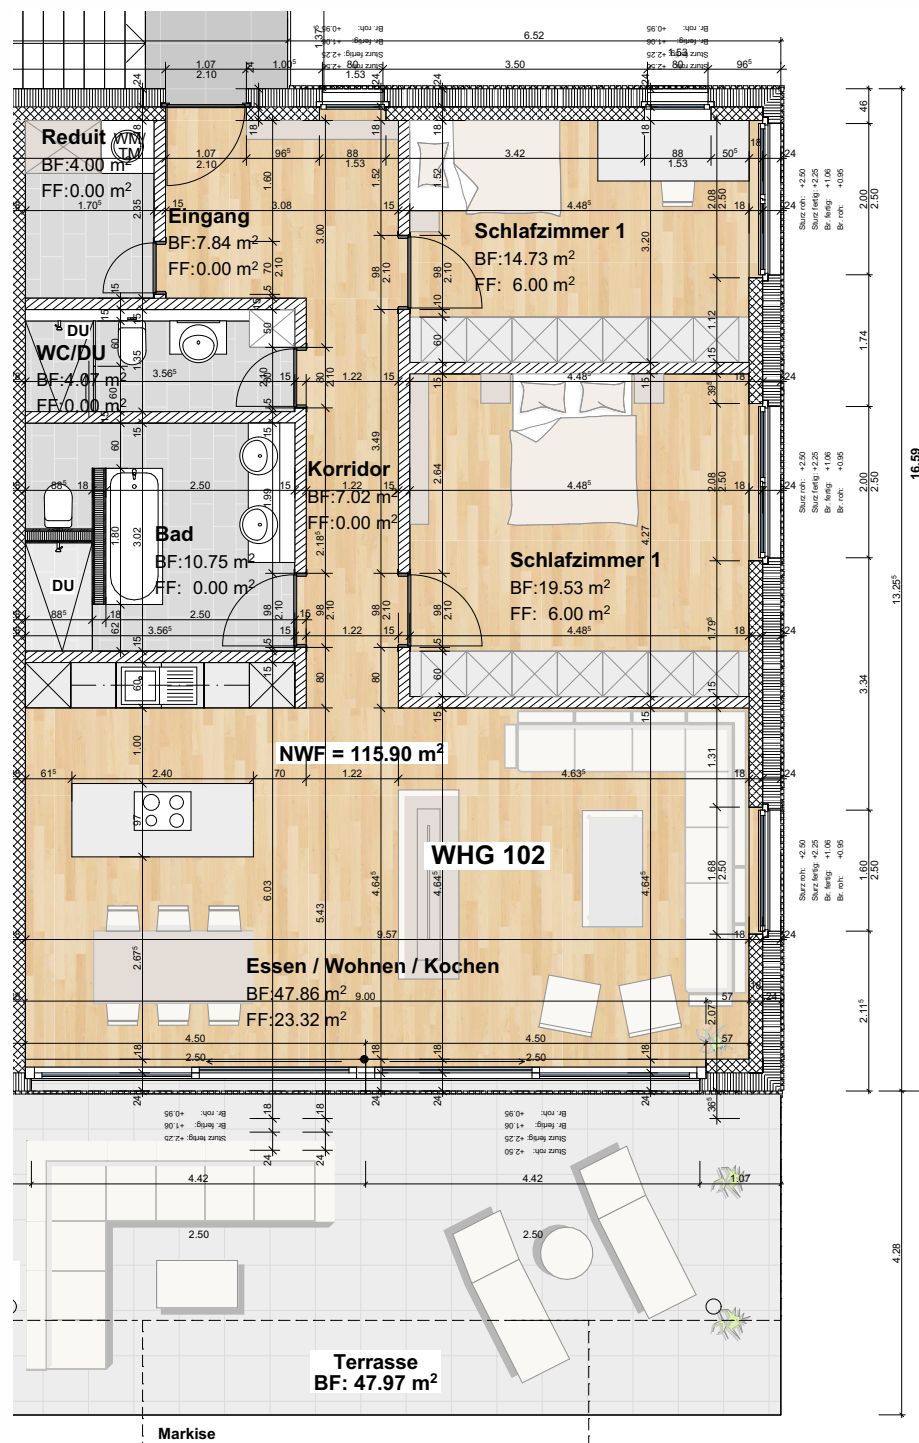

Massstab 1:100