




ADRESSE


Kasernfeldstrasse
5737 Menziken
chaseren-menziken.ch

ETAGENWOHNUNG ATTIKA

Zimmer	5.5
Kaufpreis	CHF 1'200'000
Wohnfläche	148 m ²
Balkon	109 m ²
Etage	Attika

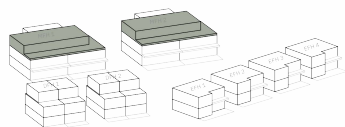

Änderungen und Abweichungen gegenüber
den publizierten Angaben bleiben ausdrücklich
vorbehalten. Alle Flächen ca. Masse.

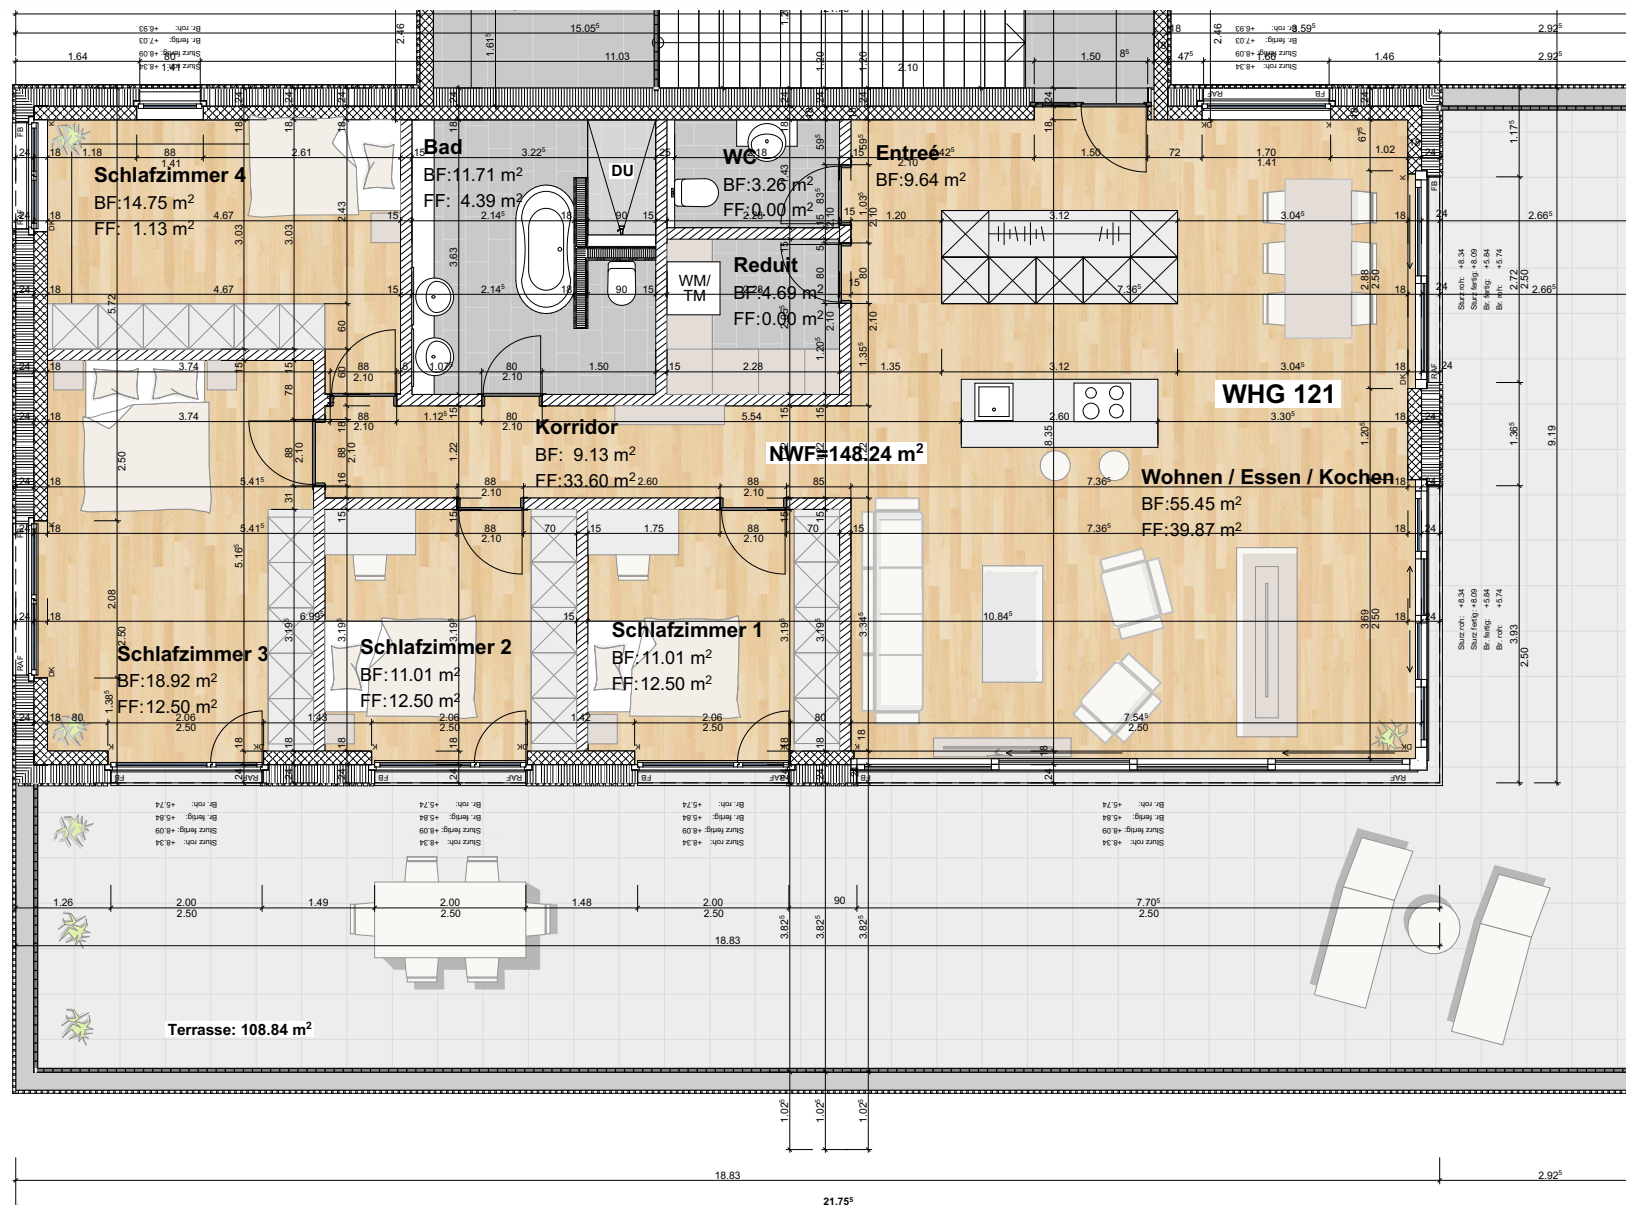

Masstab 1:100